
PIANO SECONDO

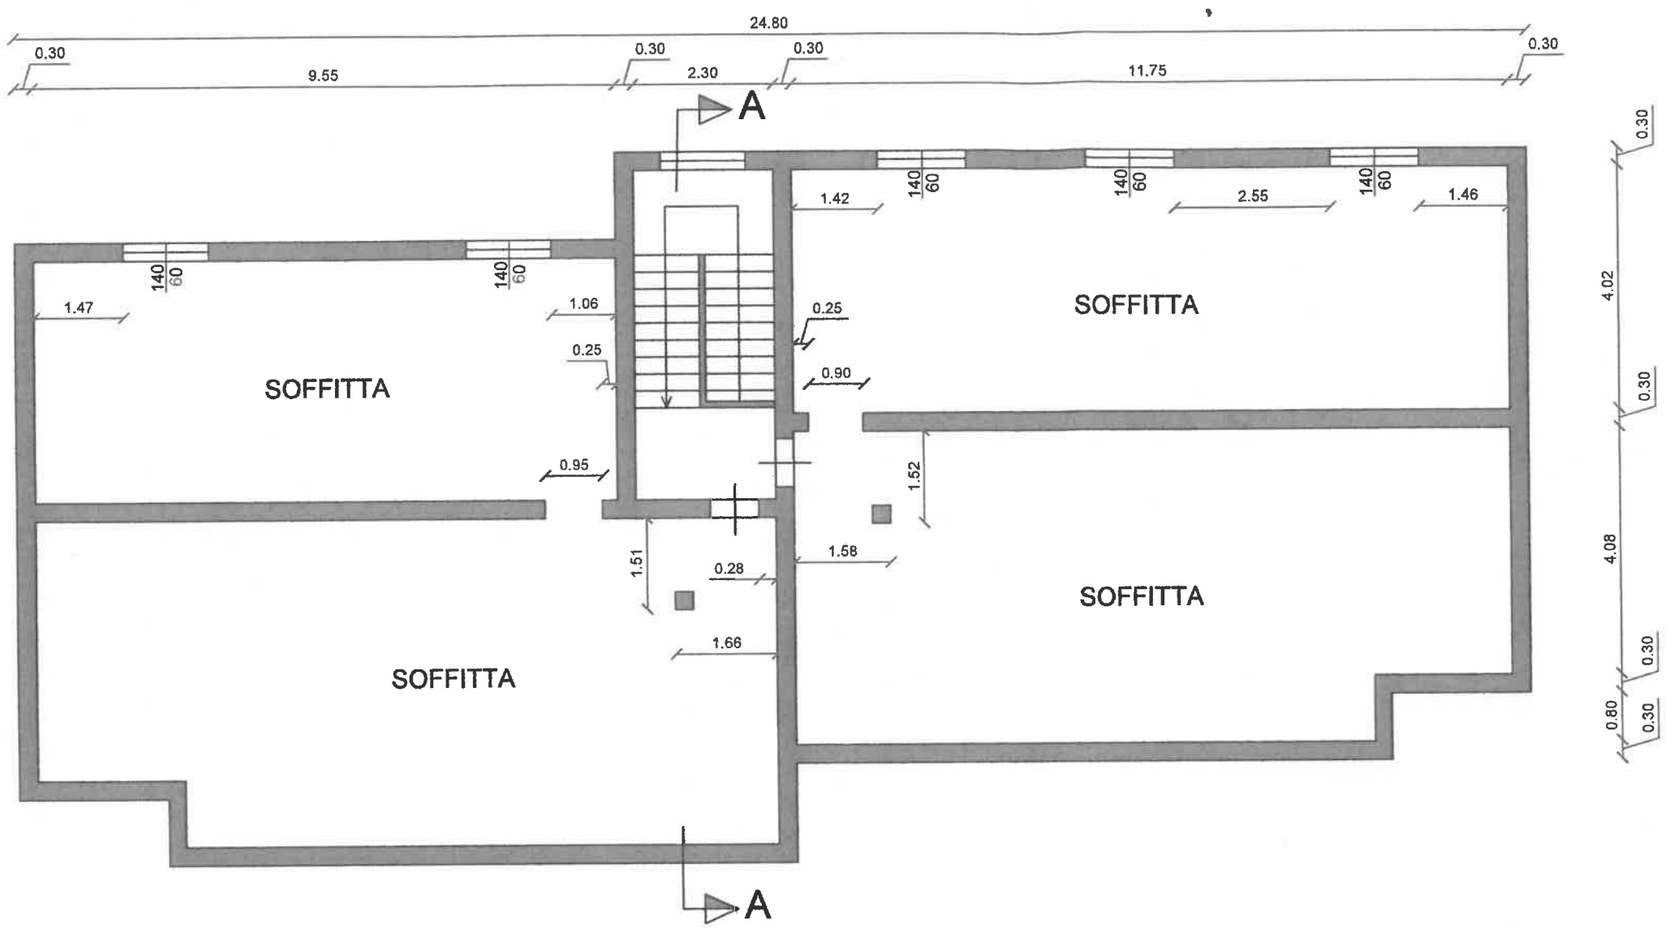

SEZIONE A - A

