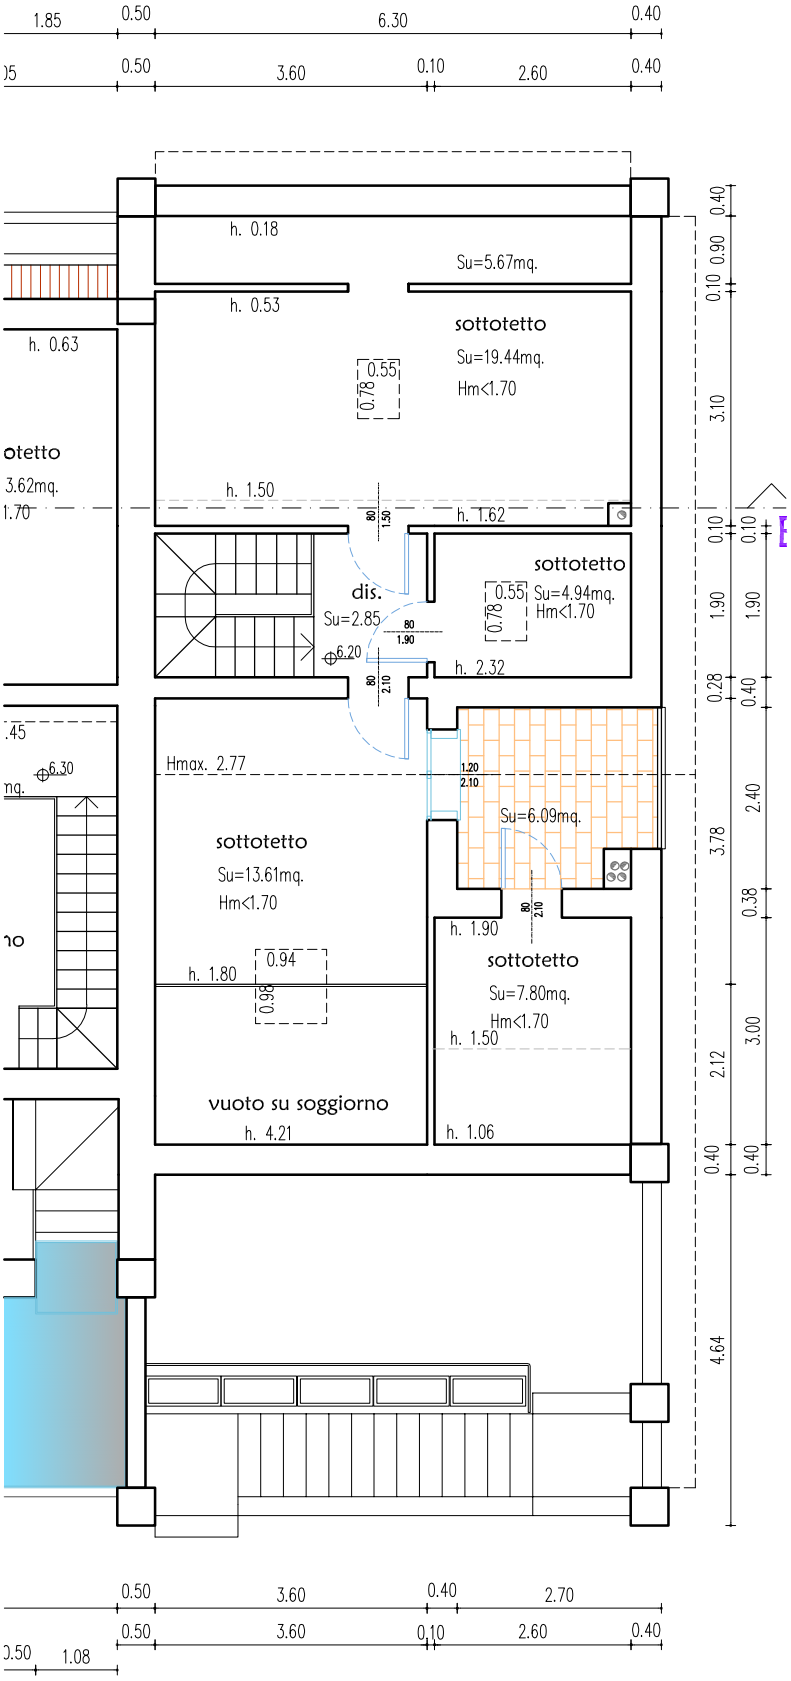

1.85
0.50
6.30
0.40
0.50
3.60
0.10
2.60
0.40
h. 0.18
Su=5.67mq.
h. 0.53
sottotetto
Su=19.44mq.
Hm<1.70
h. 0.63
0.55
0.78
h. 1.50
h. 1.62
sottotetto
dis.
Su=2.85
0.55
0.78
Su=4.94mq.
Hm<1.70
6.20
h. 2.32
Hmax. 2.77
Su=6.09mq.
sottotetto
Su=13.61mq.
Hm<1.70
h. 1.90
sottotetto
Su=7.80mq.
Hm<1.70
h. 1.50
0.94
0.98
h. 1.80
vuoto su soggiorno
h. 4.21
h. 1.06
0.40
0.90
0.10
3.10
0.10
0.10
1.90
1.90
0.28
0.40
2.40
3.78
0.38
3.00
2.12
0.40
0.40
4.64
0.50
3.60
0.40
2.70
0.50
3.60
0.10
2.60
0.40
0.50
1.08