


PIANTA PIANO TERRA

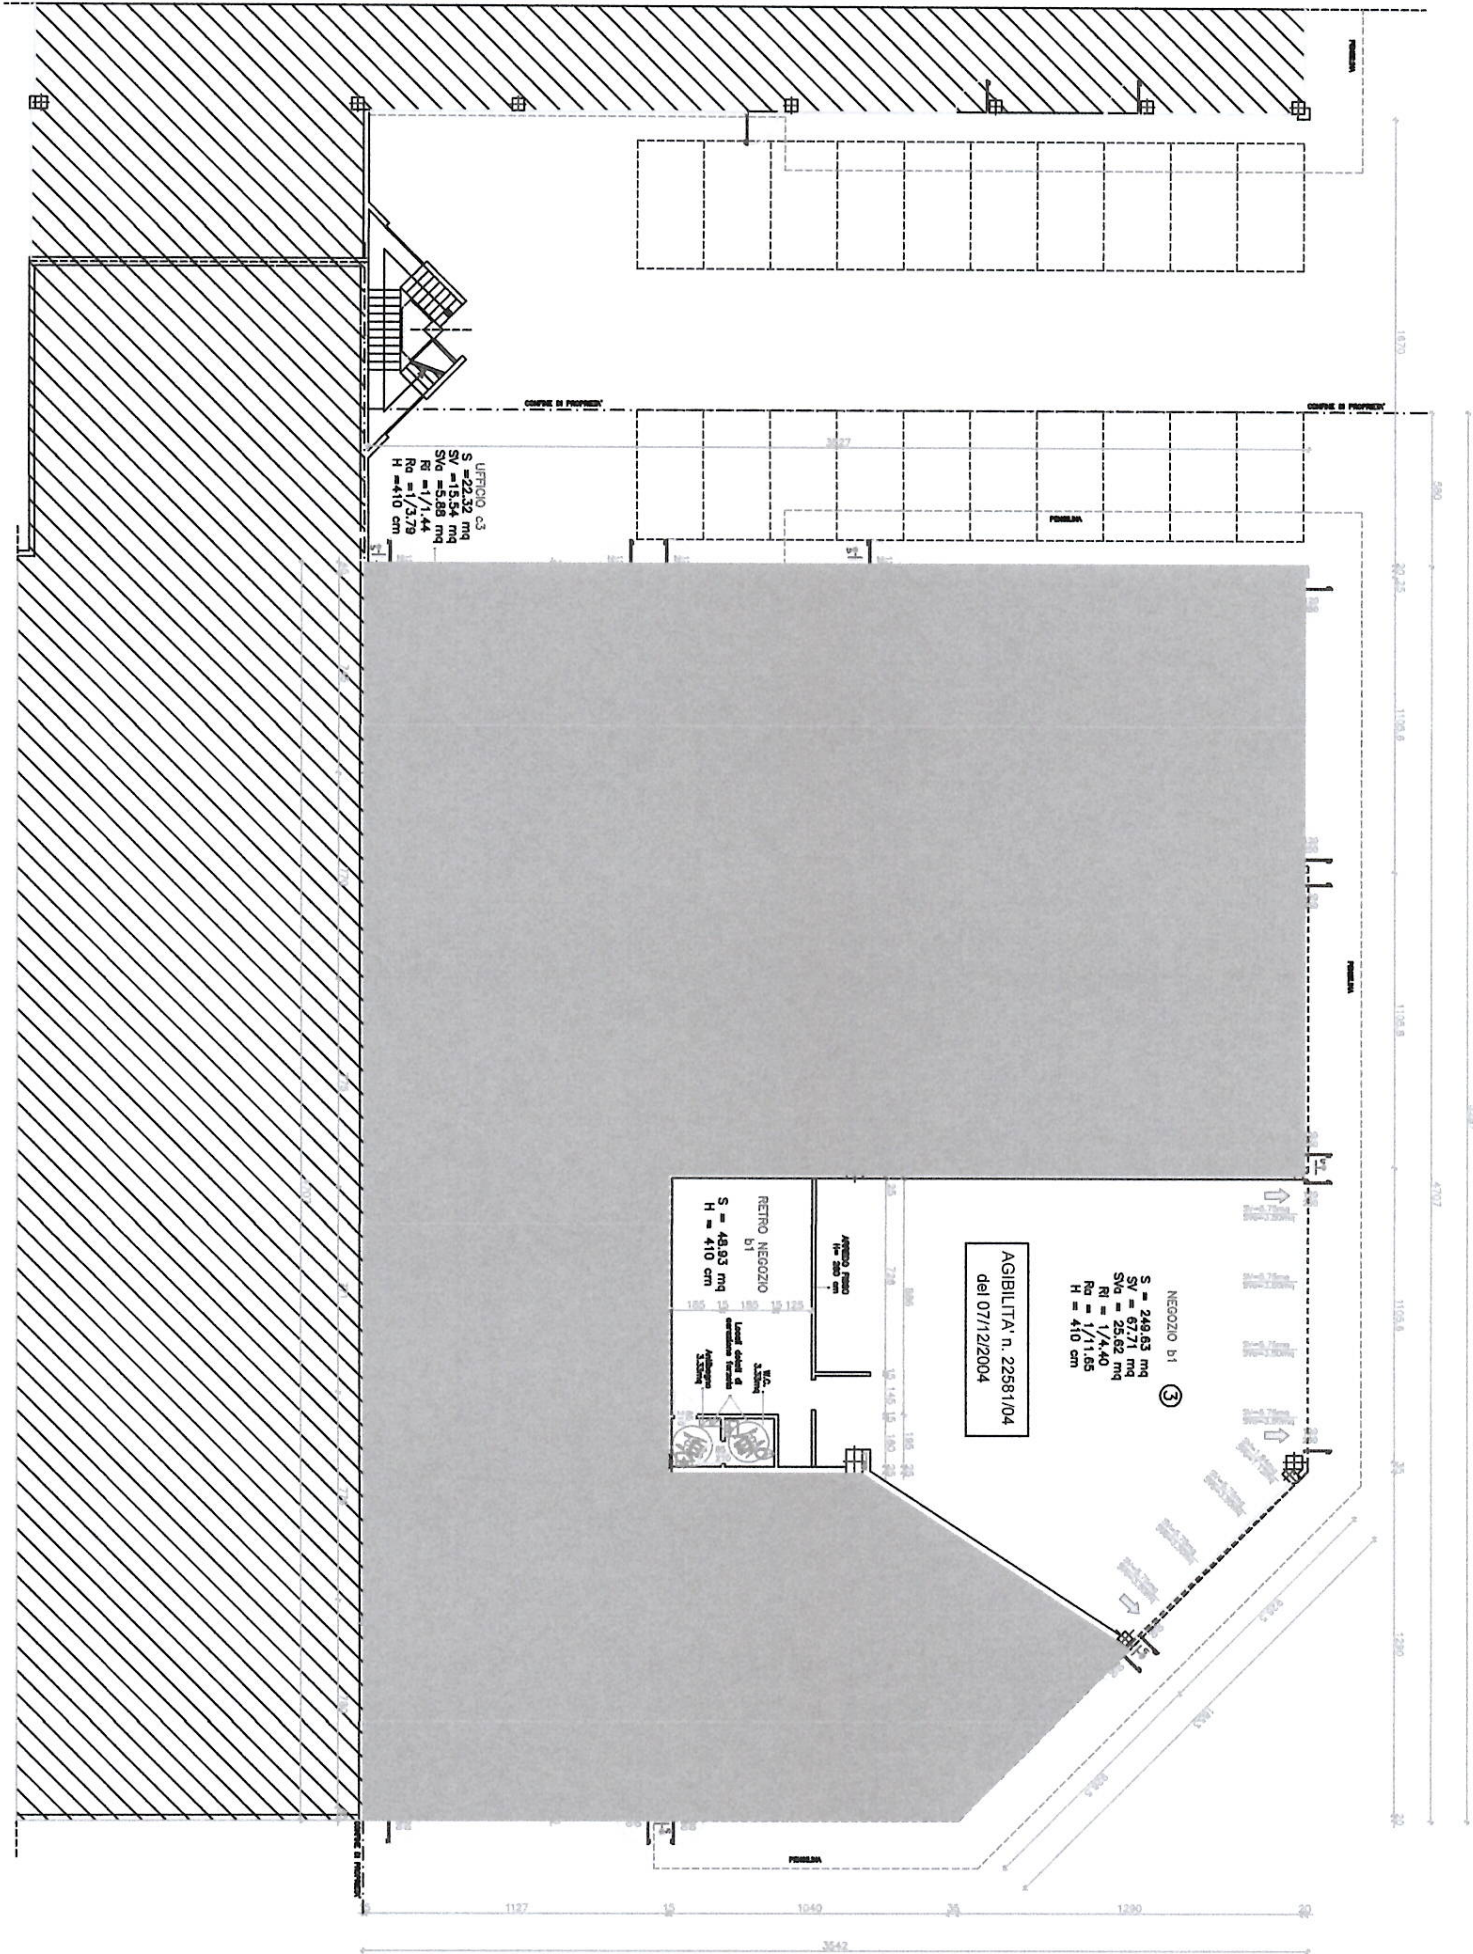

LEGENDA

- Idrante a muro
- S Superficie netta del locale
- SV Superficie illuminante vetrata
- SVa Superficie illuminante aerante vetrata
- R Rapporto illuminante
- Ra Rapporto aerante
- Unità immobiliari ultimate ed agibili