
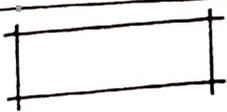


TAV. N. 2

PLANIMETRIA RAPPRESENTANTE LE
VARIAZIONI AVVENUTE

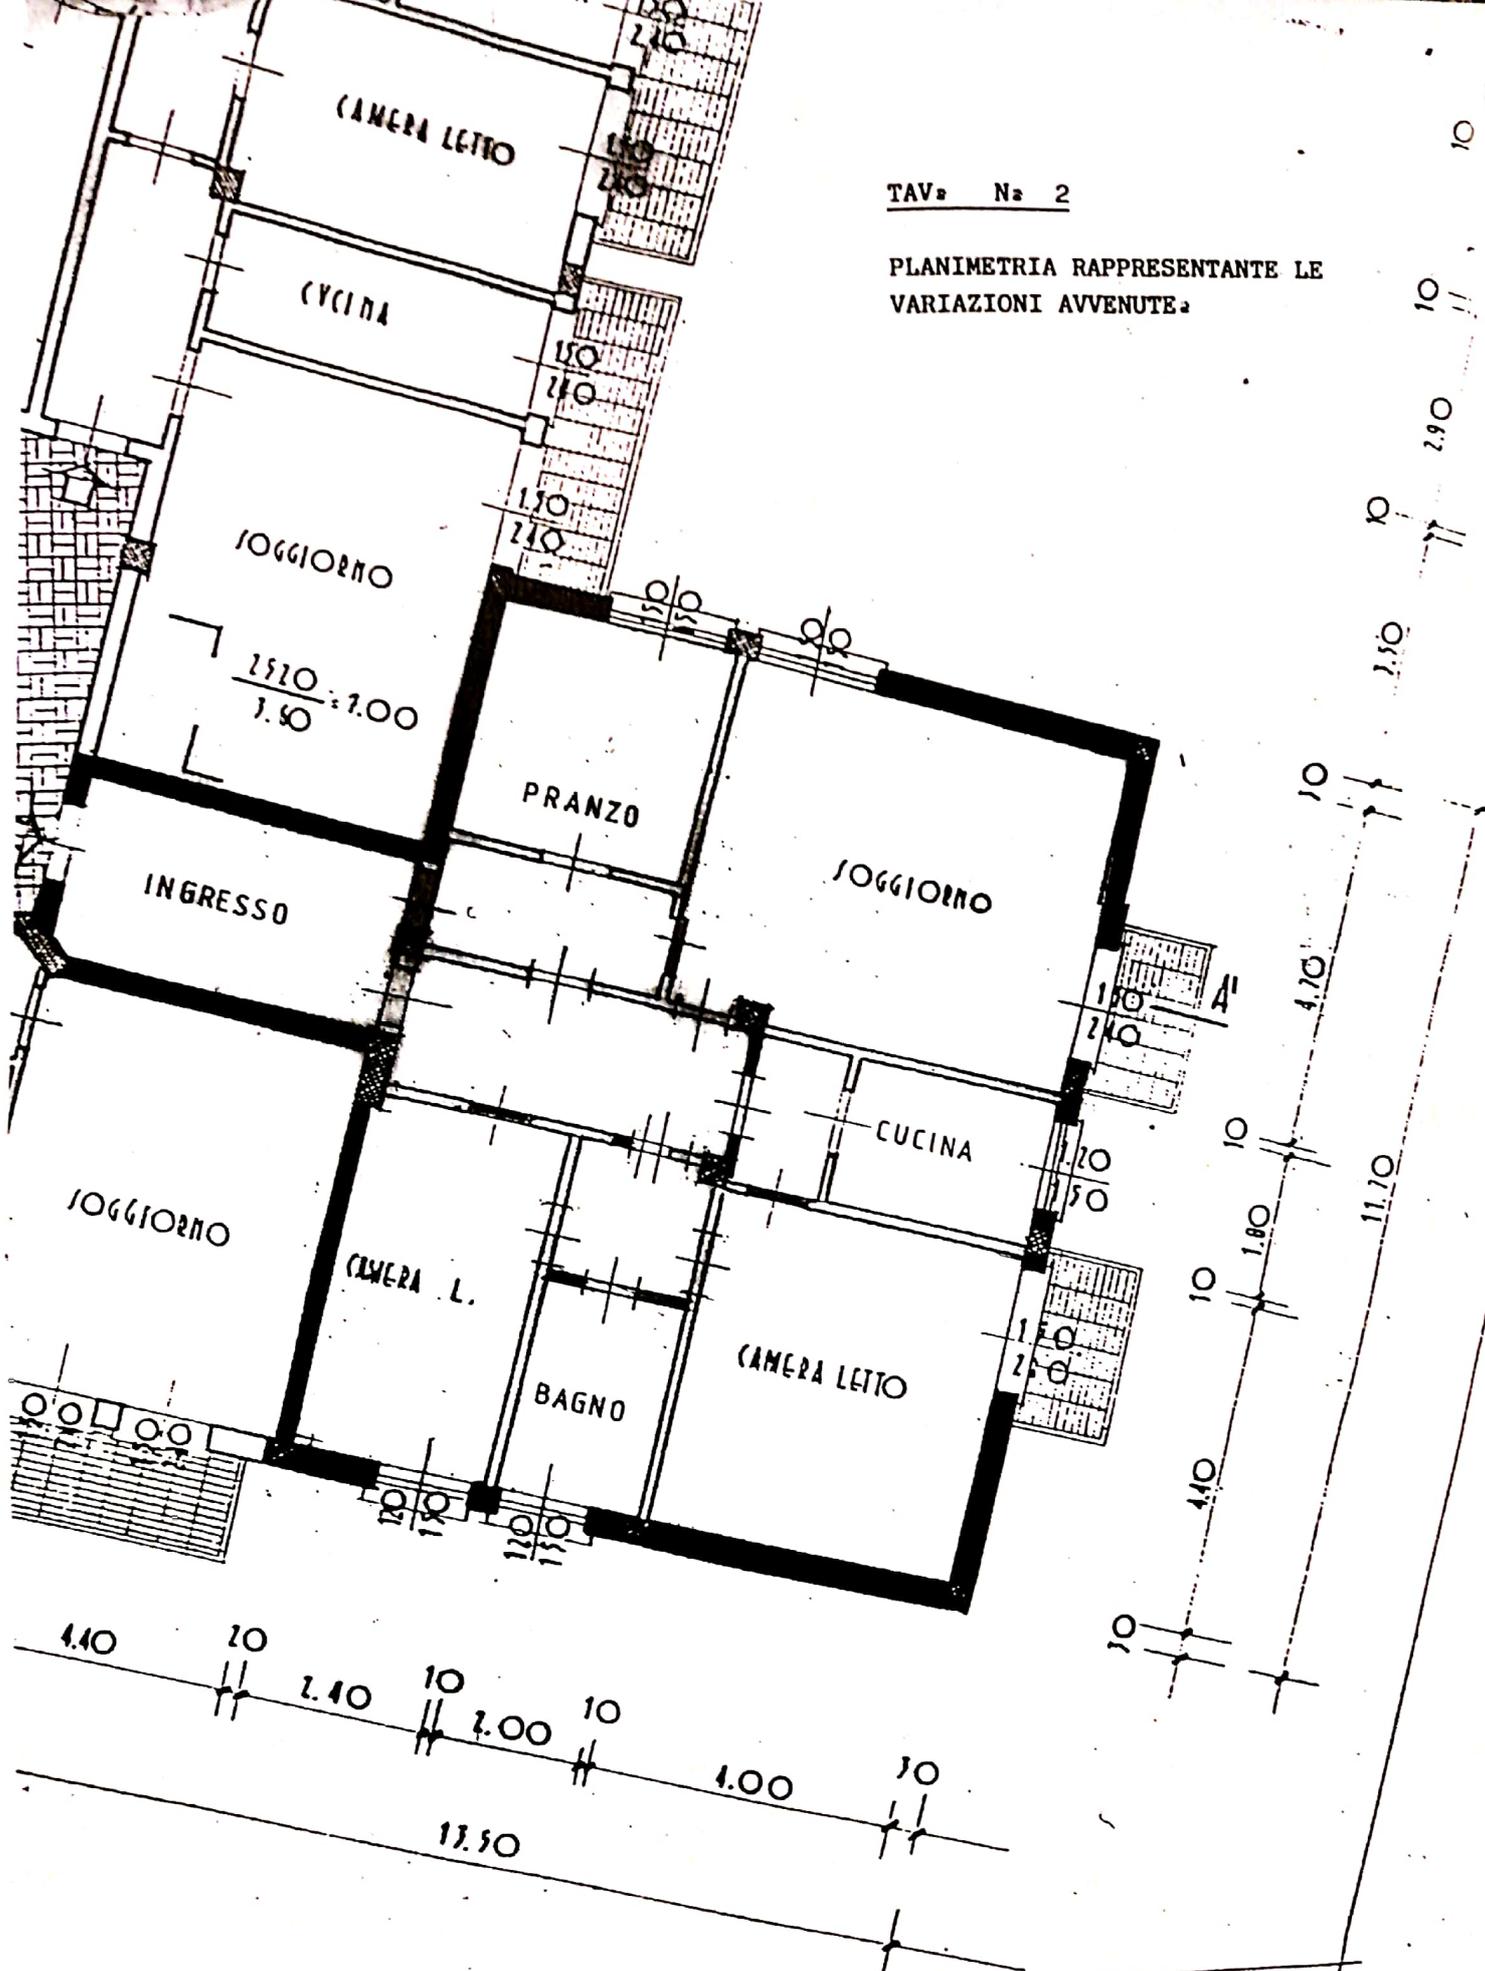

DEMOLIZIONE