Ultima planimetria in atti
Data presentazione:14/11/2001 - Data: 30/01/2020 - n. T88834 - Richiedente: GMBSFN85B17D037H
Totale schede: 1 - Formato di acquisizione: A3(297x420) - Formato stampa richiesto: A4(210x297)


Data presentazione:14/11/2001 - Data: 30/01/2020 - n. T88834 - Richiedente: GMBSFN85B17D037H

MODELLO ... n. 496

MINISTERO DELLE FINANZE
DIPARTIMENTO DEL TERRITORIO
CATASTO EDILIZIO URBANO (RDL 13-4-1939, n. 652)

MOD. **AN** (CEU)
300

Planimetria di u.i.u. in Comune di S. MARTINO IN RIO via p.zza TASSONI civ. 6

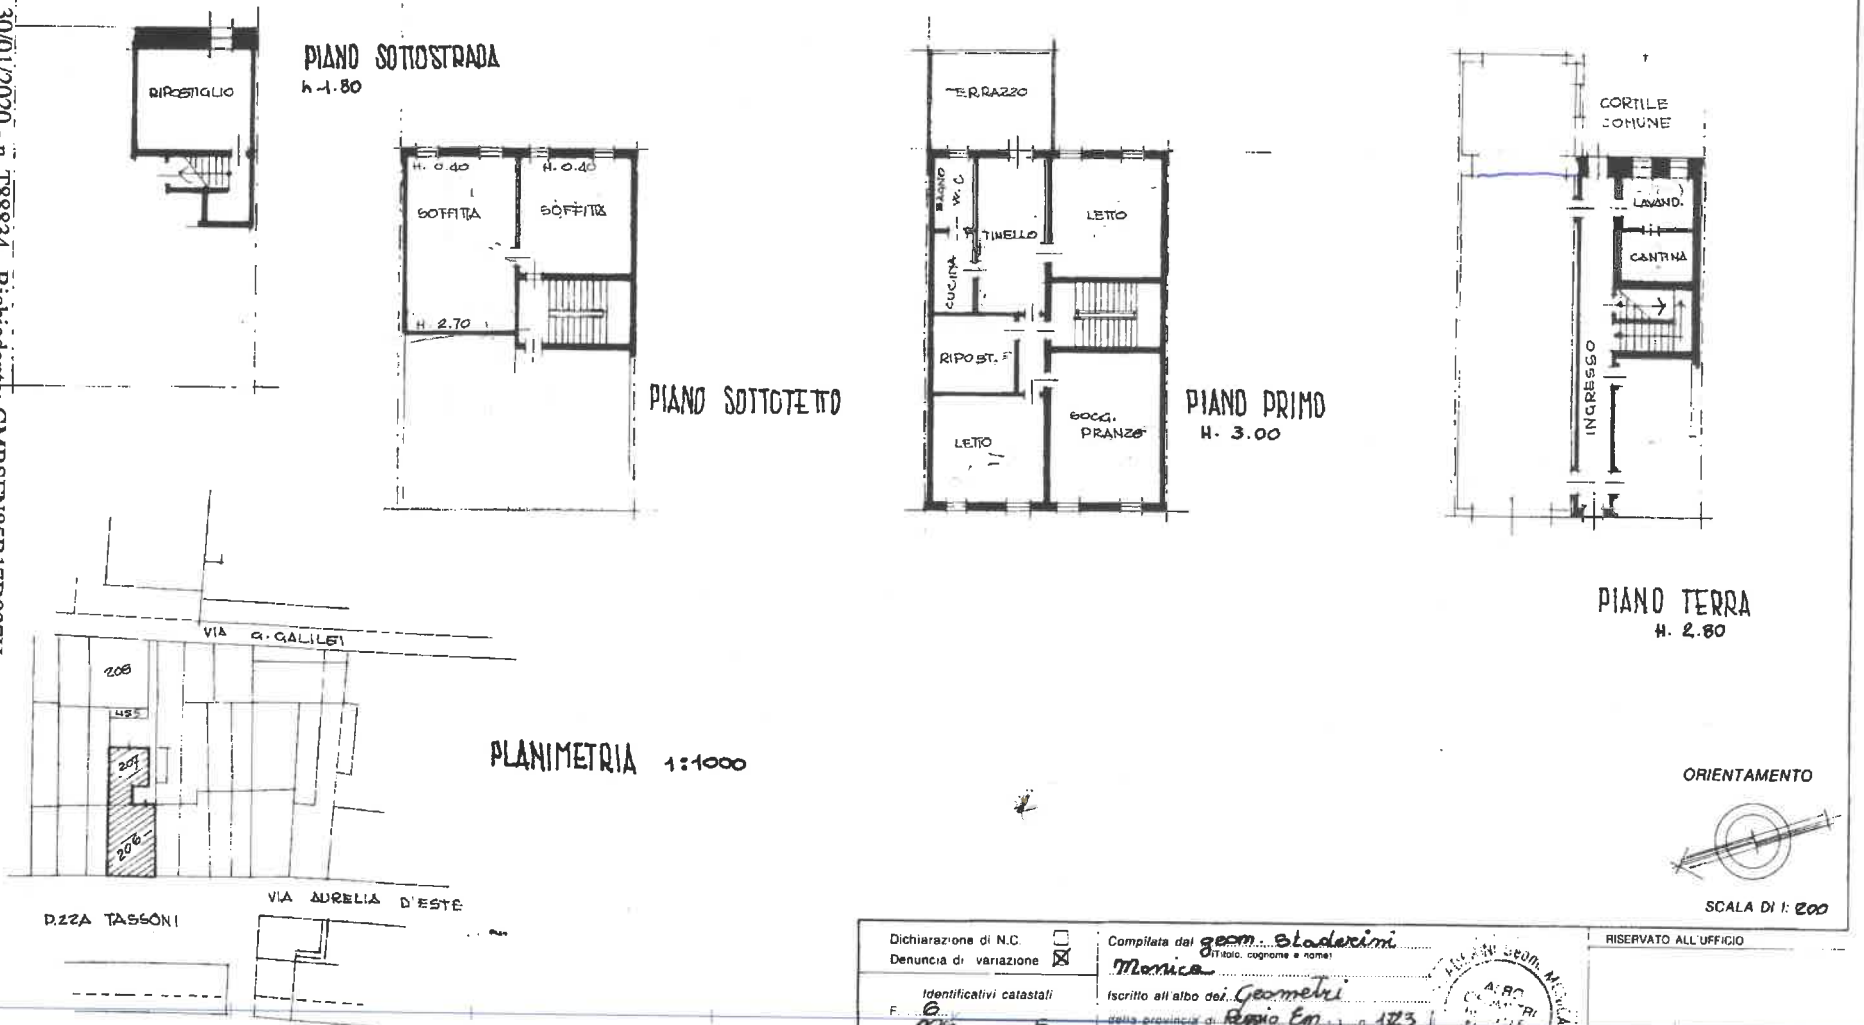

SCALA DI 1: 200

Dichiarazione di N.C. ☐
Denuncia di variazione ☒

Identificativi catastali
F. 6
n. 206 sub 6

Compilata dal geom. Sladerini Monica
(Titolo, cognome e nome)
Iscritto all'albo dei Geometri
della provincia di Reggio Em. n. 1173
data ... Firma ...

RISERVATO ALL'UFFICIO

Agenzia del Territorio
CATASTO FABBRICATI
Ufficio Provinciale di
Reggio Emilia


Dichiarazione protocollo n. RE0190925 del 13/12/2012

Planimetria di u.i.u. in Comune di San Martino In Rio

Piazza Virgilio Tassoni civ. 6

Identificativi Catastali:	Compilata da:
Sezione:	Cattani Lorenzo
Foglio: 6	Iscritto all'albo: Geometri
Particella: 206	
Subalterno: 10	Prov. Reggio Emilia N. 1511

Scheda n. 1 Scala 1:200

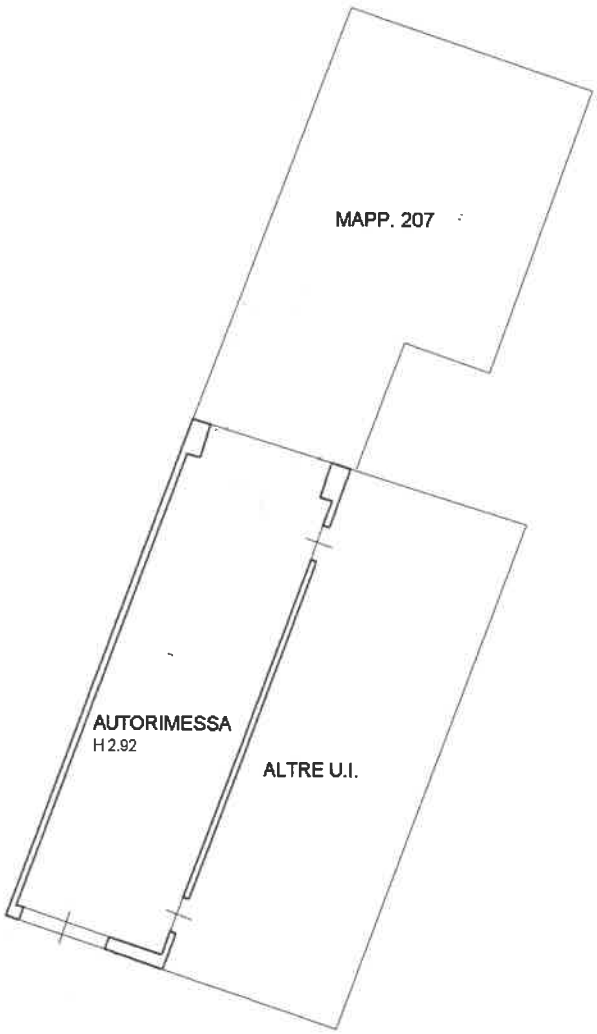

PIANO TERRA

N

Catasto dei Fabbricati - Situazione al 30/01/2020 - Comune di SAN MARTINO IN RIO (I011) - < Foglio: 6 - Particella: 206 - Subalterno: 10 >
PIAZZA VIGILIO TASSONI n. 6 piano: T;

Ultima planimetria in atti